

Satzung über die Festlegung des im Zusammenhang bebauten Ortsteils für das Gebiet „St. Benoit-Straße“ in der Stadt Lorch

Aufgrund des § 34 Abs. 4 Nr. 1 des Baugesetzbuches (BauGB) in der Fassung der Bekanntmachung vom 27.08.1997 (BGBl. I S. 2141, ber. BGBl. 1998 I S. 137), geändert durch Art. 1 des Gesetzes vom 26.06.2004 (BGBl. I S. 1359) wird nach Beschlussfassung durch die Stadtverordnetenversammlung vom 13. Dezember 2005 folgende Satzung für das Gebiet südlich der St. Benoit-Straße an der Schwalbacher Straße in Lorch erlassen:

§ 1 – Räumlicher Geltungsbereich

Der im Zusammenhang bebaute Ortsteil umfasst das Gebiet, das innerhalb der im beigefügten Plan eingezeichneten Abgrenzung liegt. Der Plan ist Bestandteil der Satzung und dieser beigefügt.

Die Satzung erstreckt sich auf folgende Flurstücke:

Gemarkung Lorch, Flur 82, Flurstücke 270/2 und 272/5 (St. Benoit-Straße) sowie 269/1, 269/2, 268, 350, 267, 266/1, 266/2, 265/1 und 265/2 (Schwalbacher Straße 53 B bis 57).

§ 2 – Inkrafttreten


Diese Satzung tritt am Tage nach ihrer Bekanntmachung in Kraft.

65391 Lorch/Rhein, den 26. Januar 2006

DER MAGISTRAT DER
STADT LÖRCH/RHEIN


-Günter Retzmann-
Bürgermeister



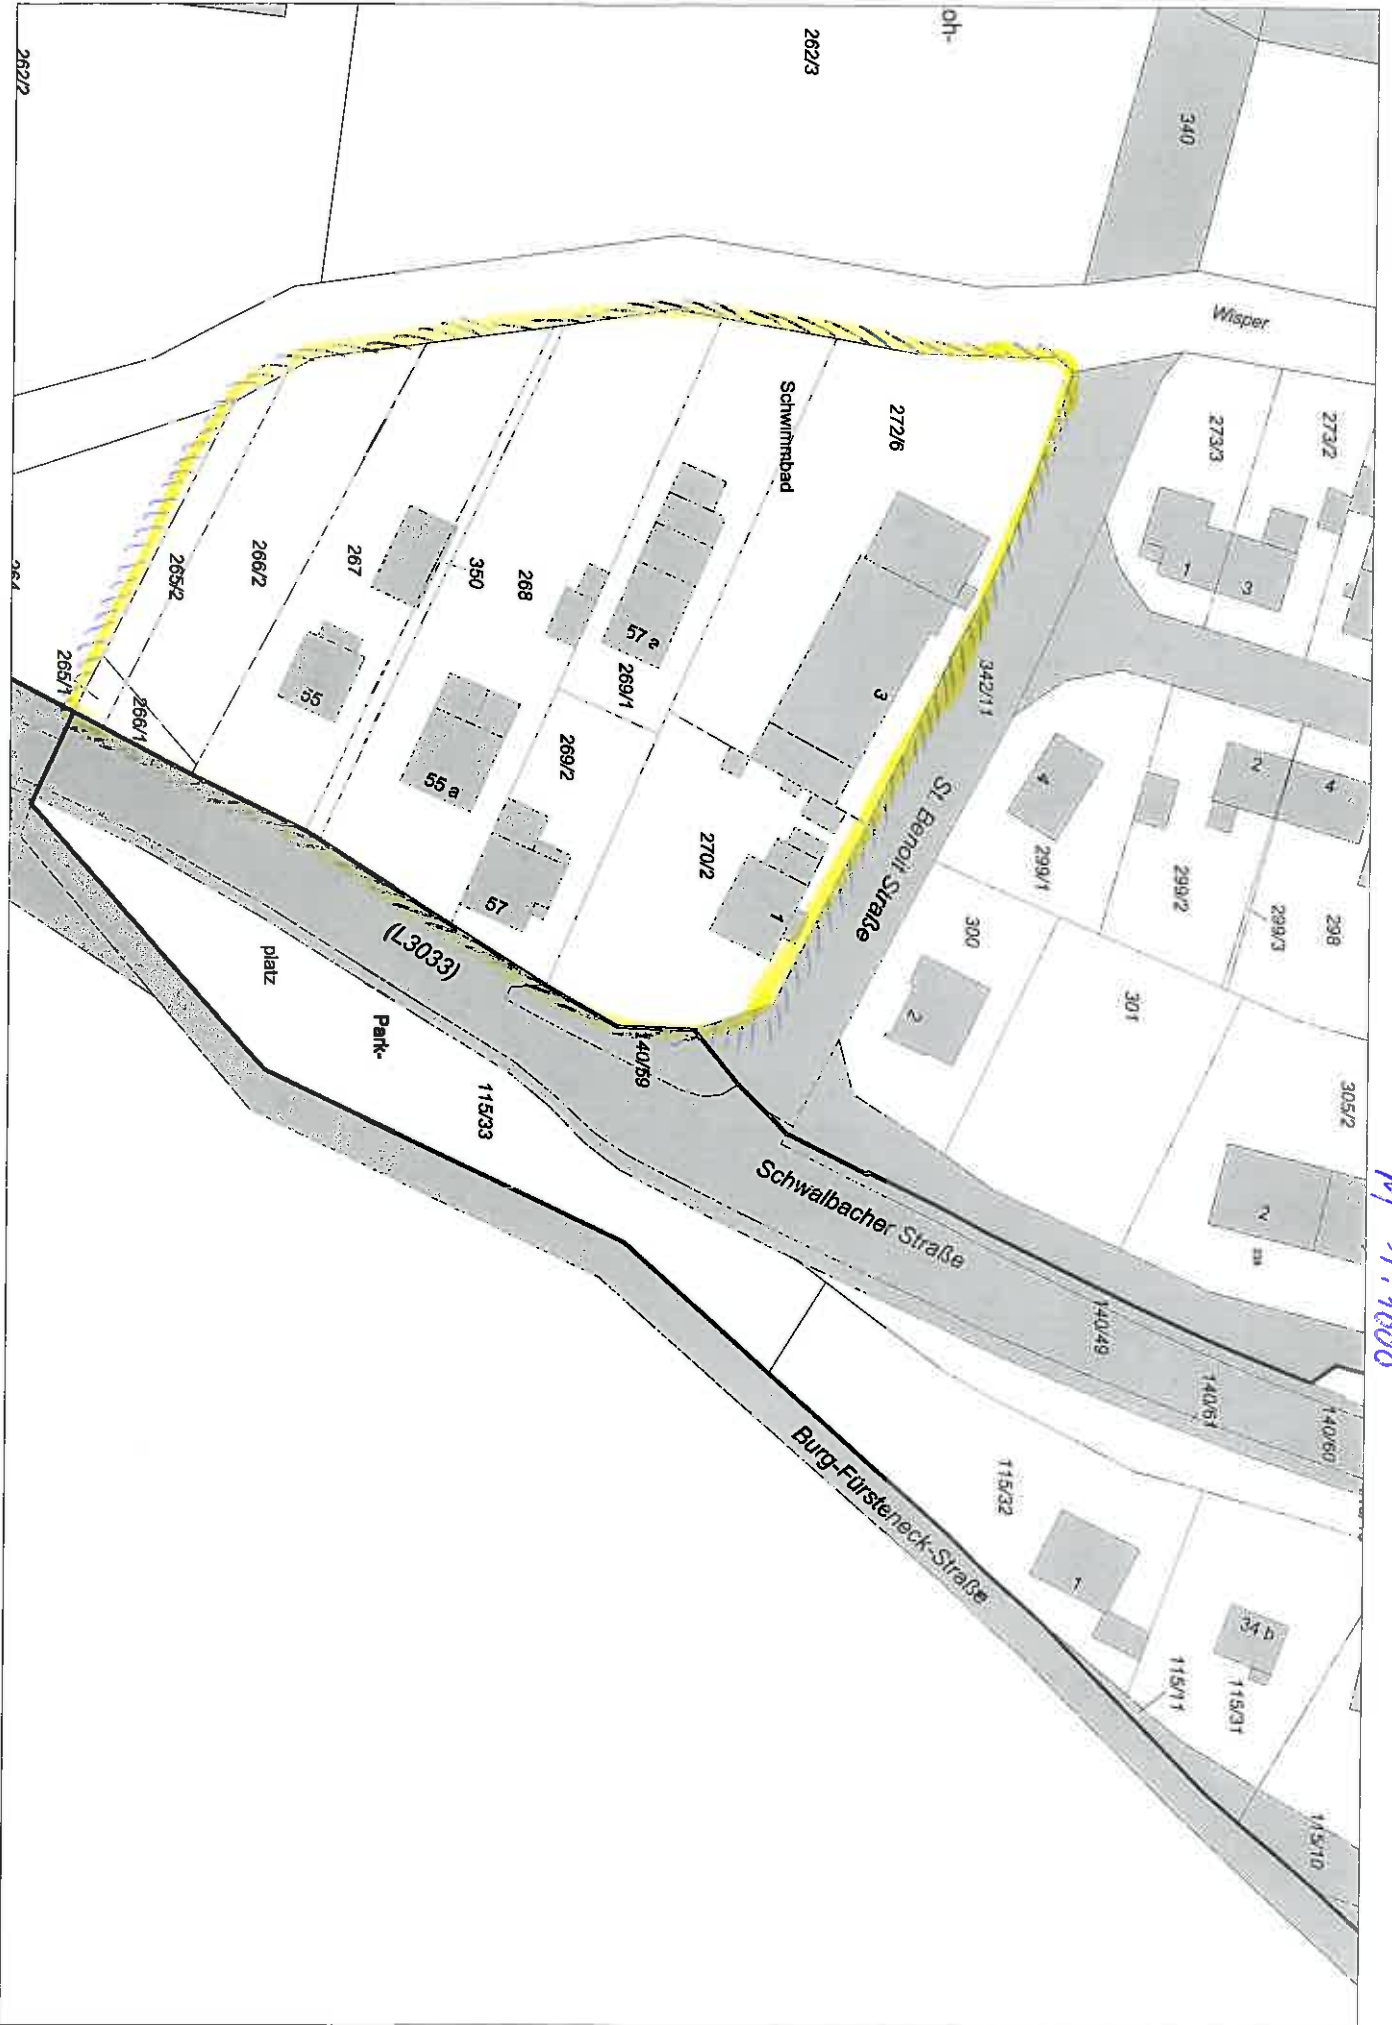

M 1:1000